


# MIEJSCOWY PLAN ZAGOSPODAROWANIA PRZESTRZENNEGO

## GMINY OŻARÓW MAZOWIECKI DLA CZĘŚCI WSI WIERUCHÓW

### RYSUNEK PLANU

SKALA 1:1 000

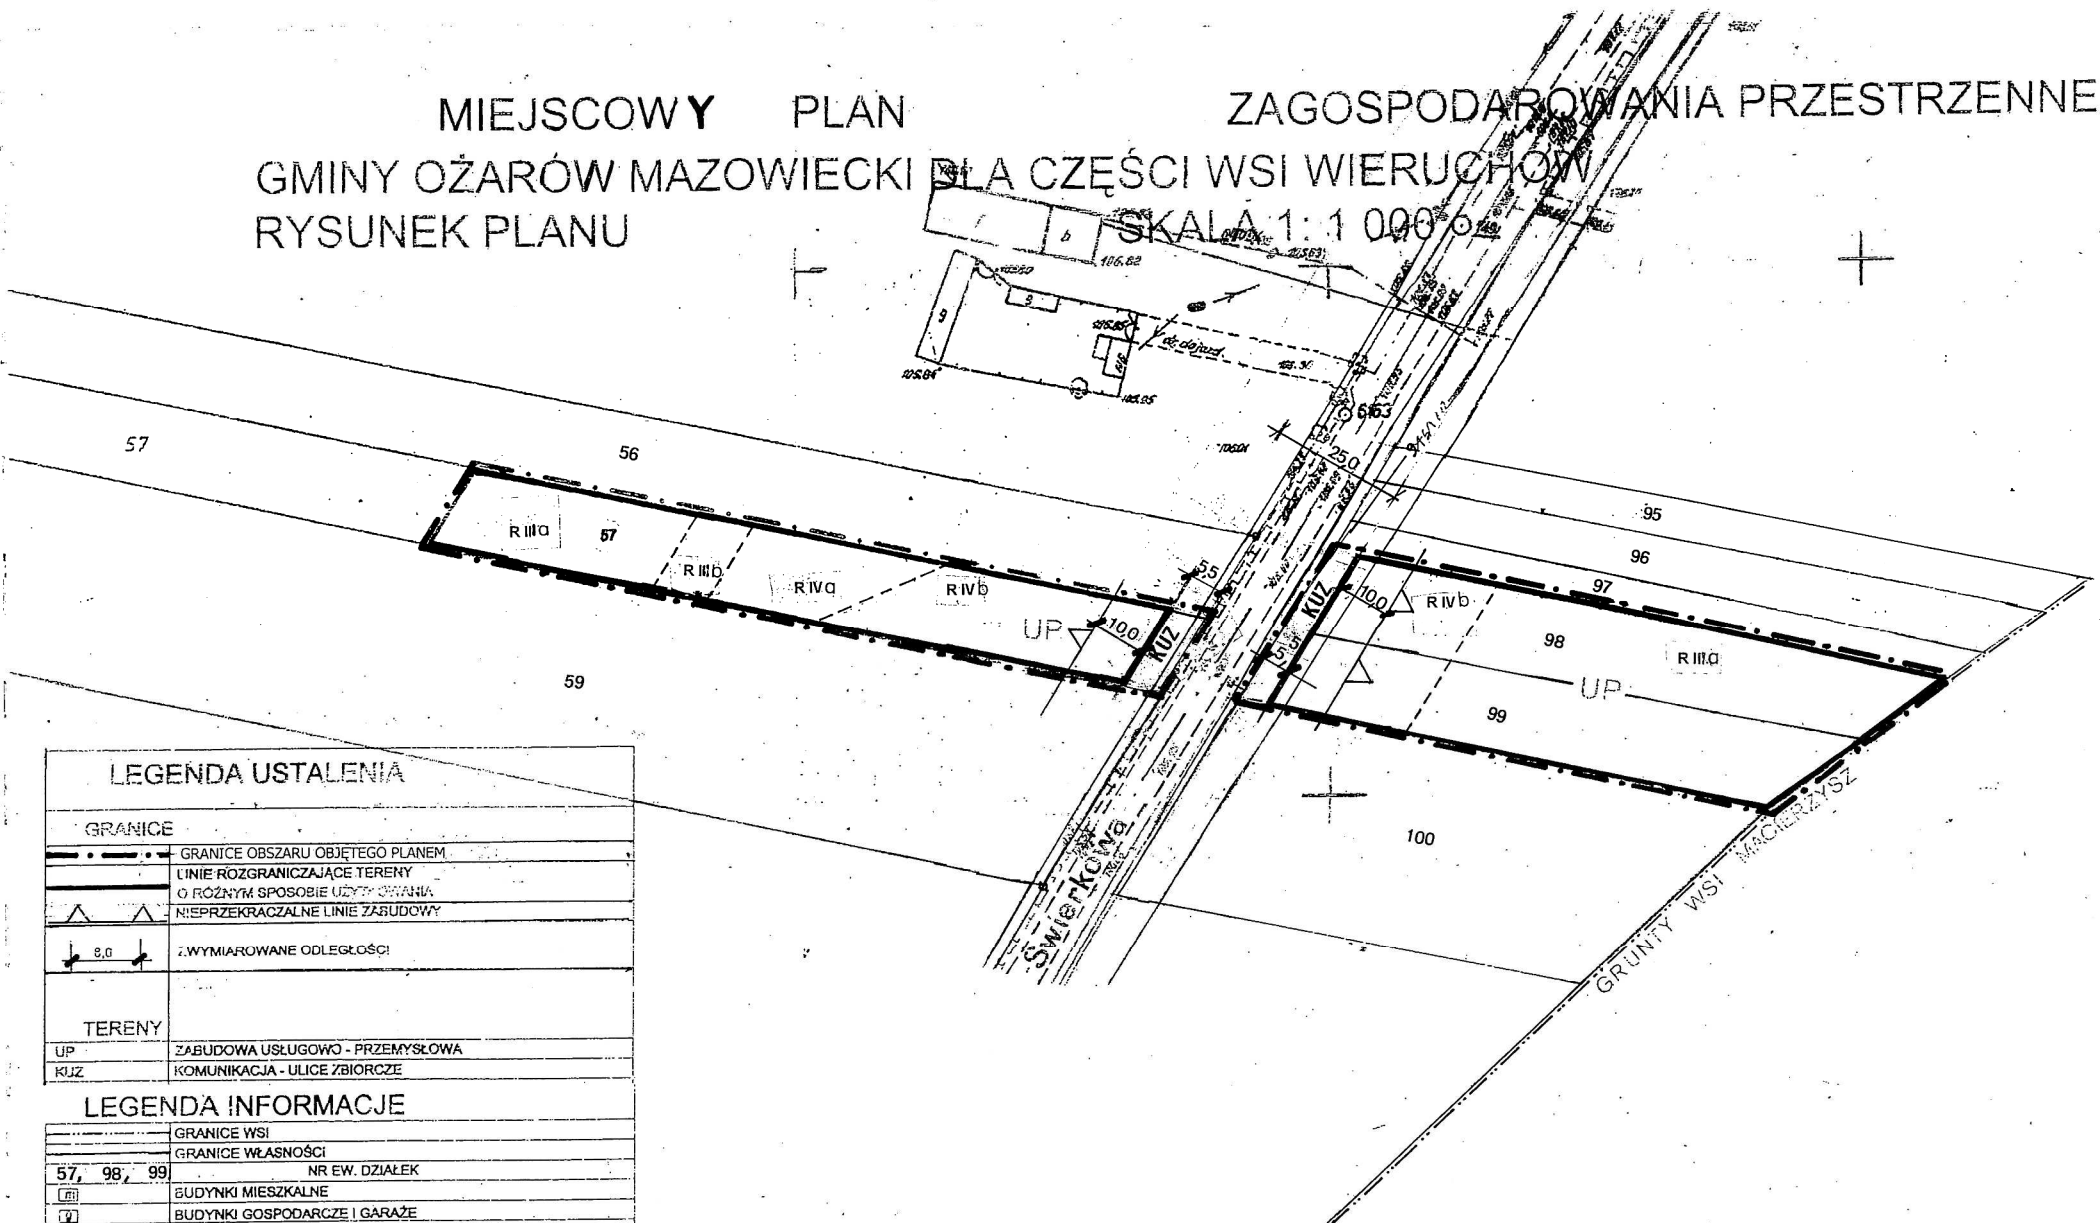

LEGENDA USTALENIA	
<b>GRANICE</b>	
	GRANICE OBSZARU OBJĘTEGO PLANEM
	LINIE ROZGRANICZAJĄCE TERENY O RÓŻNYM SPOSOBIE UŻYCIOWANIA
	NIEPRZEKACZALNE LINIE ZABUDOWY
	ZWYMIAROWANE ODLEGŁOŚCI
<b>TERENY</b>	
UP	ZABUDOWA USŁUGOWO - PRZEMYSŁOWA
KIJZ	KOMUNIKACJA - ULICE ZBIORCZE
LEGENDA INFORMACJE	
	GRANICE WSI
	GRANICE WŁAŚNOŚCI
57, 98, 99	NR EW. DZIAŁEK
	BUDYNKI MIESZKALNE
	BUDYNKI GOSPODARZE I GARAŻE
	OGRODZENIA
	SKARPY, NASYPY
	POJEDYNCZE DRZEWA
	KONTURY KLAS
	LINIE LEKTROENERGETYCZNE WN
	LINIE LEKTROENERGETYCZNE SR N
	LINIE LEKTROENERGETYCZNE NN
	CIĘK WODNY
	PRZEWODY WODOCIĄGOWE
	PRZEWODY GAZOWE
	PRZEWODY KANALIZACYJNE
	PRZEWODY TELEKOMUNIKACYJNE
	ISTNIEJĄCE STUDNIE
	ISTNIEJĄCE SZAMBA
	ZWYMIAROWANE ODLEGŁOŚCI

**Mapa sytuacyjna ze stanem własności**  
w skali 1:1000

**dla celów planowania przestrzennego**

**woj. mazowieckie                      wieś WIERUCHÓW**  
**pow. warszawski-zachodni            dz.ew.nr 28, 57, 63, 74,**  
**gm. OŻARÓW MAZ.                      96, 98, 99, 100, 102, 106**

Mapę niniejszą uzupełniono treścią mapy ewidencyjnej i wykonano reprodukcję w PUGK „Kujawski - Nosiński - Kunicy” 05-800 Pruszków, ul. Berenta 8.

**WŁADYSŁAW KUJAWSKI**  
GEODETA UPR. 1100000000

05-808 Orychów, ul. Symplicjuskiego 23  
tel. 758-32425    fax. Nr 479

Kier. robót:

podpis/data: 23.08 2001

Najlepszy wórnik wykonano wg stanu archiwalnego z map:  
w skali 1:1000 nr sekcji 4S<sub>1,2</sub>W<sub>7,8</sub>, 6S<sub>1,2</sub>W<sub>7,8</sub>, 10S<sub>1,2</sub>W<sub>7,8</sub>, 15S<sub>1,2</sub>W<sub>7,8</sub>, 6S<sub>1,2</sub>W<sub>8,9</sub>

- ewidencyjnej wsi WIERUCHÓW

**PRZEDSIĘBIORSTWO**  
**USŁUG. GEODEZJNO-KARTOGRAFICZNYCH**  
**„Kujawski-Nosiński-Kunicy”**  
05-800 Pruszków, ul. Berenta 8  
tel. 758-20-31 do 33 w.54, 728-88-28  
REGON 011060005

Ka. robót:                      data:                      (podpis)

ZAŁĄCZNIK DO UCHWAŁY NR 173/04.  
RADY MIEJSKIEJ W OŻARÓWIE MAZOWIECKIM  
Z DNIA 2 marca 2004