

**MAPA SITUACYJNO - WYSOKOŚCIOWA  
DO CELÓW PROJEKTOWYCH**

terenu położonego w miejscowości Kręciszka, powiatu mazowieckiego  
Data: 19.02.2014 r. Skala: 1:1000  
Dł. 6164

Teren demarkacji kadastrowej został indywidualnie  
pomiarowo wyznaczony - wysokościowo i inwentaryzacyjnie sprawdzony  
podlegających w niniejszym celu do aktualizacji.  
Nie wykazuje się natomiast w terenie pomiaru nie wykazanych na niniejszym  
mapie urządzeń podziemnych, które miałyby zastosowanie do inwentaryzacji.  
Warszawa dnia 14.02.2014 r. **GEODETA UPRAWNIENY**  
Zdzisław Radziński

00-501 Warszawa, ul. Bracka 3/13  
tel. 22 3 49 22 upr. nr 7771

# MIEJSCOWY PLAN ZAGOSPODAROWANIA PRZESTRZENNEGO TERENU WE WSI KRĘCISZKA W GMINIE OŻARÓW MAZOWIECKI

## RYSUNEK PLANU

SKALA 1:1000

STAROSTA POWIATU MAZOWIECKIEGO ZADZIAŁA  
POWIATOWY OŚRODEK EKSPERTYZY  
GEODEZYJNO - KARTOGRAFICZNO -  
WYMIAROWOJĄCZY W BRONISZACH  
W celu aktualizacji faktów mapy zasadniczej  
dokumenty z pomiaru uzupełniającego prze-  
jęte do składu projektowego w dniu 14.02.2014 r.  
i zarejestrowano pod nr DOK. 1892/04  
Faktografia mapy może służyć do celów projektowych  
Przeznaczenie obszarów budowlanych wyznaczonych  
poswojeniu na budowę podlega wyłączeniu  
z inwentaryzacji powiatowej przez sąd  
miał sprzeciw do wyznaczenia przez geodetę  
Ewentualnie, in.


Z UPOWIĄZNIENIA STAROSTY  
KIEROWNIK SKŁADNICZY I DOKUMENTOWY  
Halina Sobiech

ZAŁĄCZNIK DO UCHWAŁY NR... 192/04...  
RADY MIEJSKIEJ W OŻARÓWIE MAZOWIECKIM  
Z DNIA 29 Kwiecień 2014 r.

PRZEWODNICZĄCY  
Rady Miejskiej  
Stanisław Miler-Miszal

- LEGENDA USTALENIA**
- GRANICE**
- GRANICA OBOWIĄZYWANA USTALEN PLANU
  - LINIE ROZGRANICZAJĄCE TERENY O RÓŻNYCH FUNKCJACH
  - NIEPRZEKRACZALNE LINIE ZABUDOWY
  - ZWYMIAROWANE ODLEGŁOŚCI
- TERENY**
- UZZP - TEREN ZABUDOWY USŁUGOWEJ Z ZIELENIA PARKOWA
  - ZN - TEREN ZIELENI NATURALNEJ
  - KUZ - DROGA ZBIORNICZA
  - KUD - DROGA DOŁĄCZAJĄCA
  - DRZEWA WSP... - DRZEWA DO OBEJĘCIA OCHRONA

- LEGENDA INFORMACJE**
- GRANICE WSI
  - 82 - NUMERY EWIDENCYJNE DZIAŁEK
  - OGRODZENIA
  - SKARPY, NASYPY
  - ROWY
  - KONTURY KLAS
  - ISTNIEJĄCE DROGI I JEZDZIE
  - LINE ELEKTROENERGETYCZNE NN
  - PRZEWODY WODOCIĄGOWE
  - PRZEWODY GAZOWE
  - PRZEWODY TELEKOMUNIKACJI
  - ISNIEJĄCE STUDNIE
  - ISNIEJĄCE SZAMBA

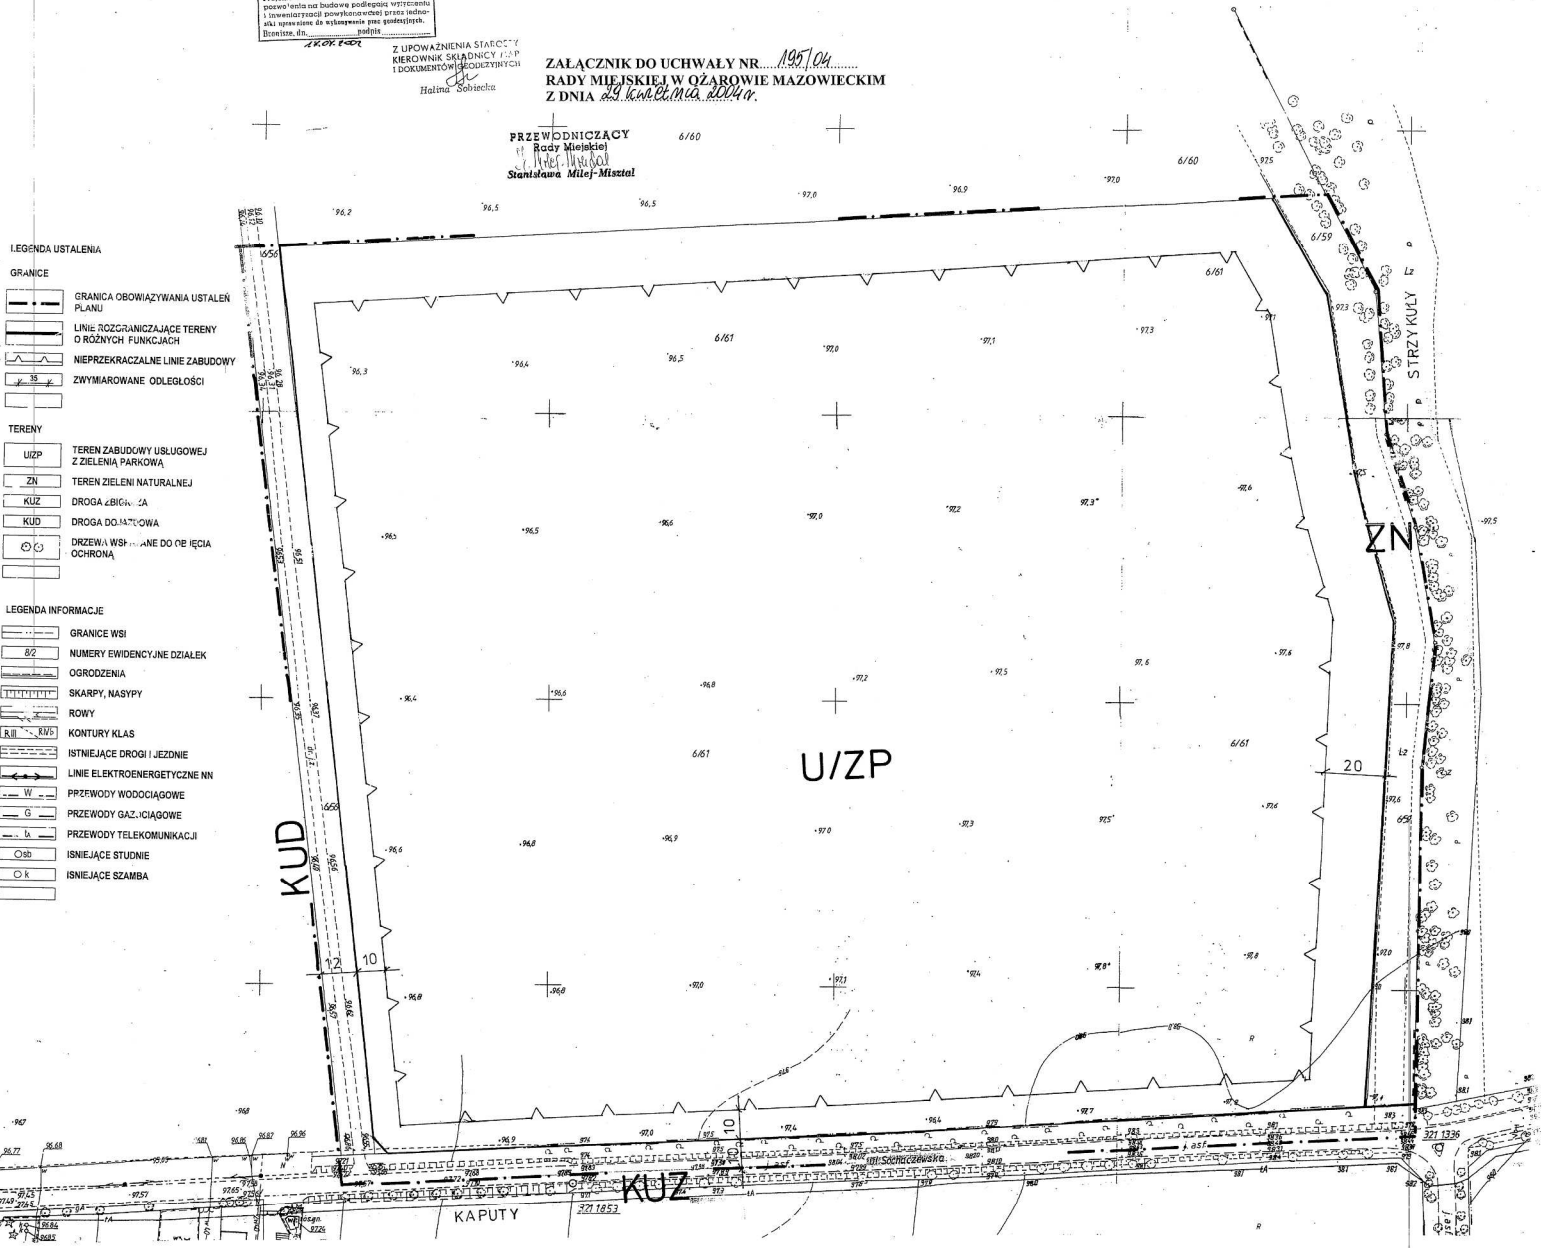

KAPUTY

ZN

U/ZP

STRZYKULY