

ZMIANA MIEJSCOWEGO PLANU OGÓLNEGO ZAGOSPODAROWANIA PRZESTRZENNEGO GMINY OŻARÓW MAZOWIECKI WIEŚ ŚWIECICE

RYSUNEK PLANU

SKALA 1:1000

LEGENDA USTALENIA

	GRANICA OBOWIAZYWANIA USTALEN PLANU
	LINIE ROZGRANICZAJĄCE TERENY O RÓŻNYM SPOSOBIE UŻYTKOWANIA
	NIEPRZEKRACZALNE LINIE ZABUDOWY
	ZASIEG LOKALNYCH OGRANICZEN

TERENY

U	ZABUDOWA PRODUKCYJNO-USŁUGOWA
KUL	KOMUNIKACJA - ULICE LOKALNE
KUD	KOMUNIKACJA - ULICE DOJAZDOWE

INFRASTRUKTURA TECHNICZNA

	LINIE ELEKTROENERGETYCZNE 15 KV
--	---------------------------------

LEGENDA INFORMACJE


101/1	NR EW. DZIAŁEK
	BUDYNKI MIESZKALNE
	BUDYNKI GOSPODARCZE
	BUDYNKI INNE
	OGRODZENIA
	SKARPY, NASYPY
	POJEDYNCZE DRZEWA
	KONTURY KLAS
	PODSZAWOWE ROWY MELIORACYJNE
	ZBIORNIK RETENCYJNY
	ISTNIEJĄCE DROGI I JEZDNI
	NAPOWIETRZNE LINIE ELEKTROENERGETYCZNE NN
	GAZOCIĄGI ŚREDNIEGO I NISKIEGO CIŚNIENIA
	GAZOCIĄGI WYSOKIEGO CIŚNIENIA
	PRZEŁĄCZONIE NA ŚREDNIE
	PRZEWODY WODOCIĄGOWE
	PRZEWODY KANALIZACYJNE
	PRZEWODY TELEKOMUNIKACYJNE
	ISTNIEJĄCE STUDNIE
	ISTNIEJĄCE SZAMBA
	TERENY, KTÓRE UZYSKAŁY ZGODĘ NA ZMIANĘ PRZEZNACZENIA GRUNTÓW

PRZEZNACZENIE TERENU WG MPOZP

R	TERENY ROLNE
MU	ZABUDOWA MIESZKANIOWO-USŁUGOWA
U/MU	ZABUDOWA PRODUKCYJNO-USŁUGOWA Z DOPUSZCZENIEM ZABUDOWY MIESZKANIOWO-USŁUGOWEJ
KGP	KOMUNIKACJA - DRÓGA GŁÓWNA RUCHU PRZYSPIESZONEGO
KUL	KOMUNIKACJA - ULICA LOKALNA
KUD	KOMUNIKACJA - ULICA DOJAZDOWA

ZAŁĄCZNIK DO UCHWAŁY NR 293/01 RADY MIEJSKIEJ W OŻAROWIE MAZOWIECKIM Z DNIA 28 CZERWCA 2001r

St. Mateo-Mateo

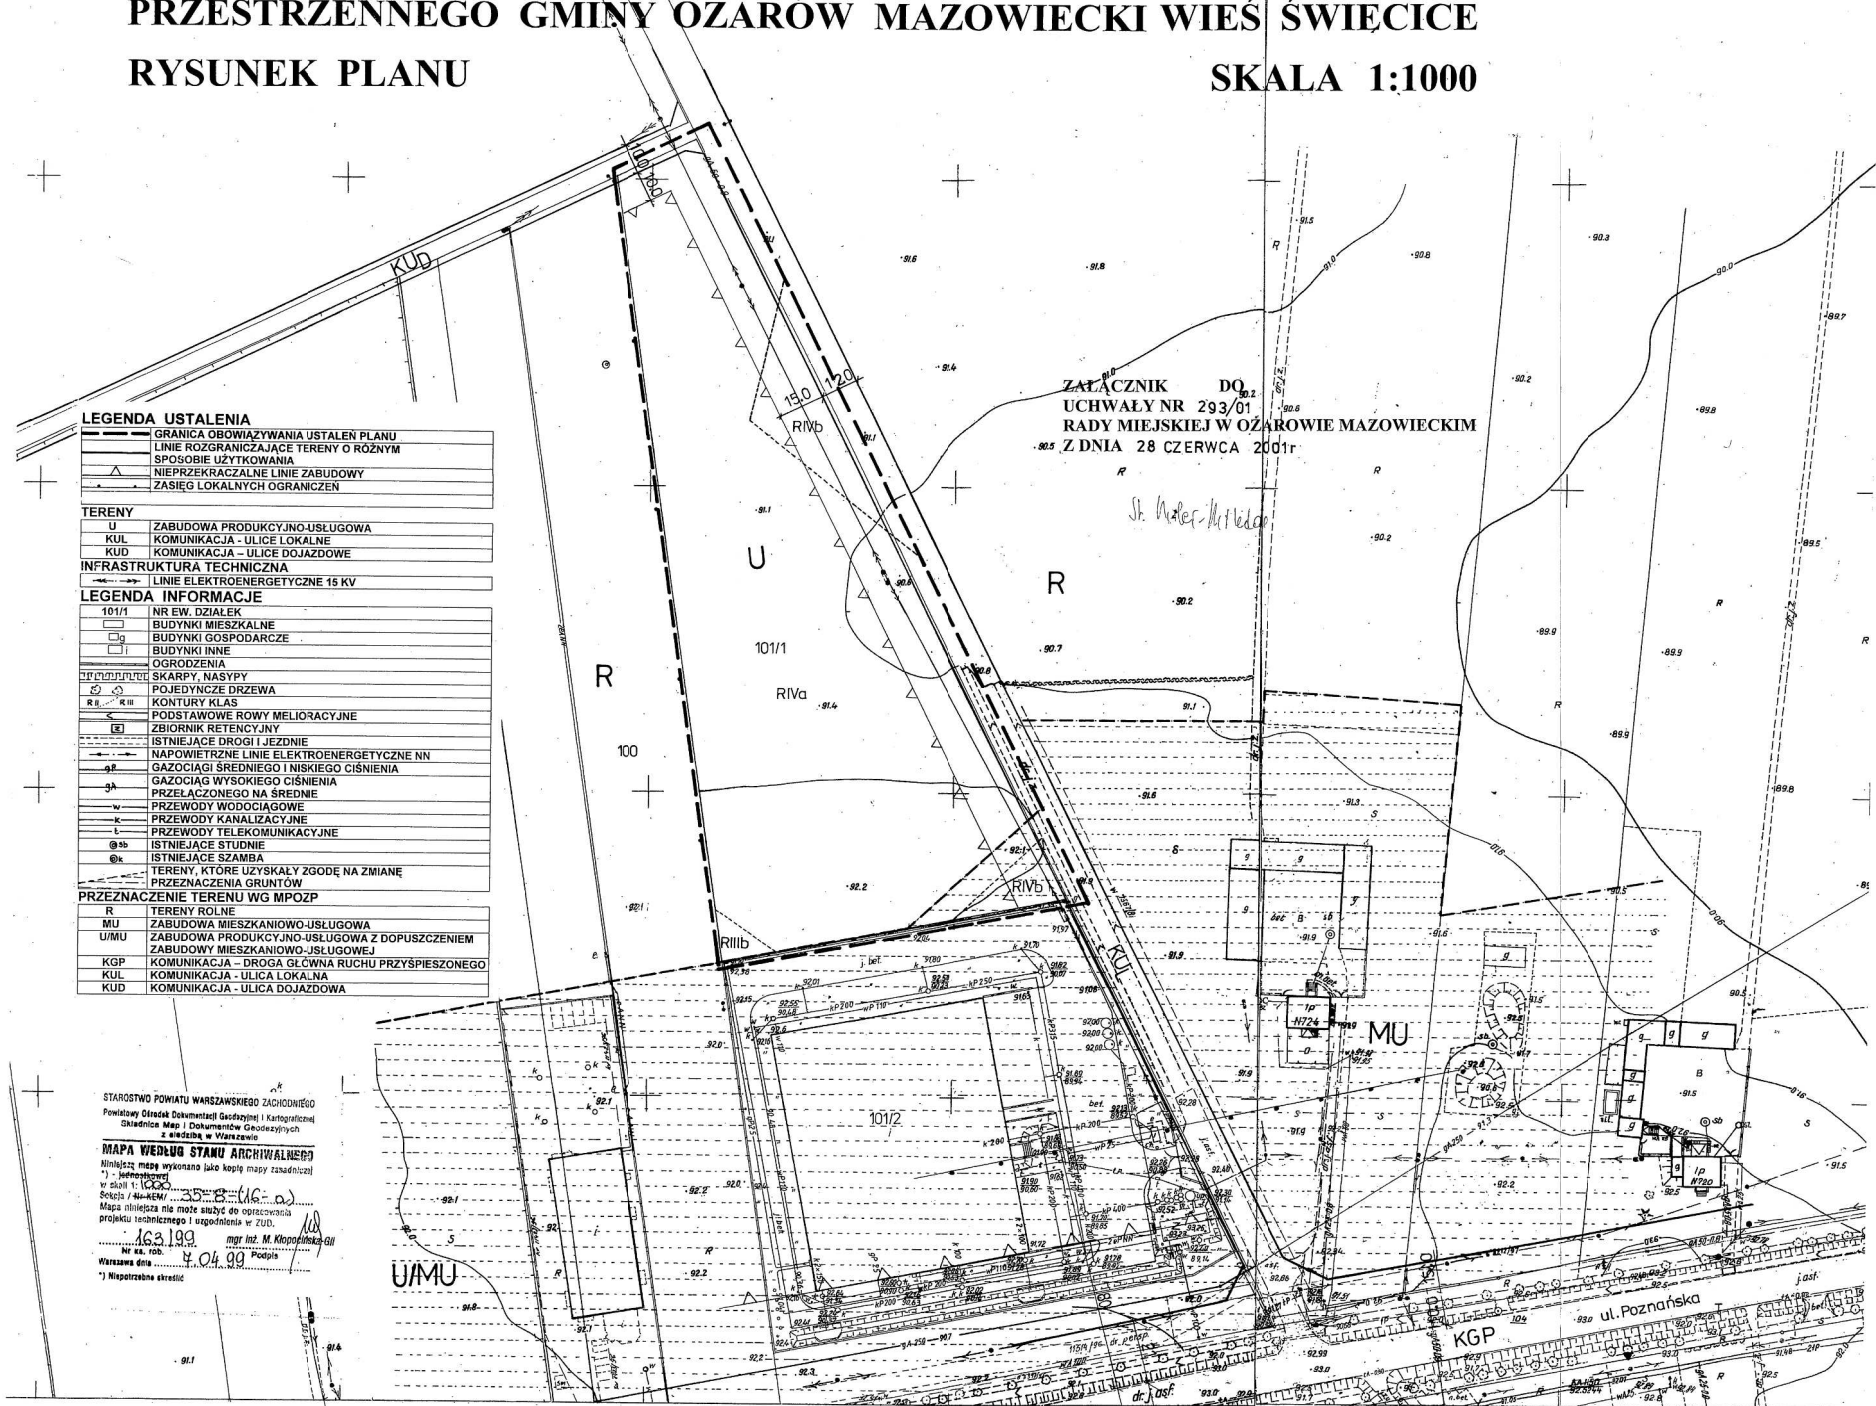

STAROSTWO POWIATU WARSZAWSKIEGO ZACIĄGNIĘTO
Powiatowy Urząd Dokumentacji Geodezyjnej i Kartograficznej
Szkolne Mury i Dokumentów Geodezyjnych
z siedzibą w Warszawie

MAPA WEDŁUG STANU ARCHIWALNEGO
Niniejszą mapę wykonano jako kopię mapy zasadniczej
(*) Jednostkowy
w skali 1:1000
Sektorski / HEM / 30.8 / (16.0)
Mapa niniejsza nie może służyć do opracowania
projektu technicznego i zgodności w ZUZ.
163.199
mgr inż. M. Kłopotnicki
Warszawa dnia 4.04.09 Podpis
(*) Niepotrzebna strona