



Schemat kotłowni

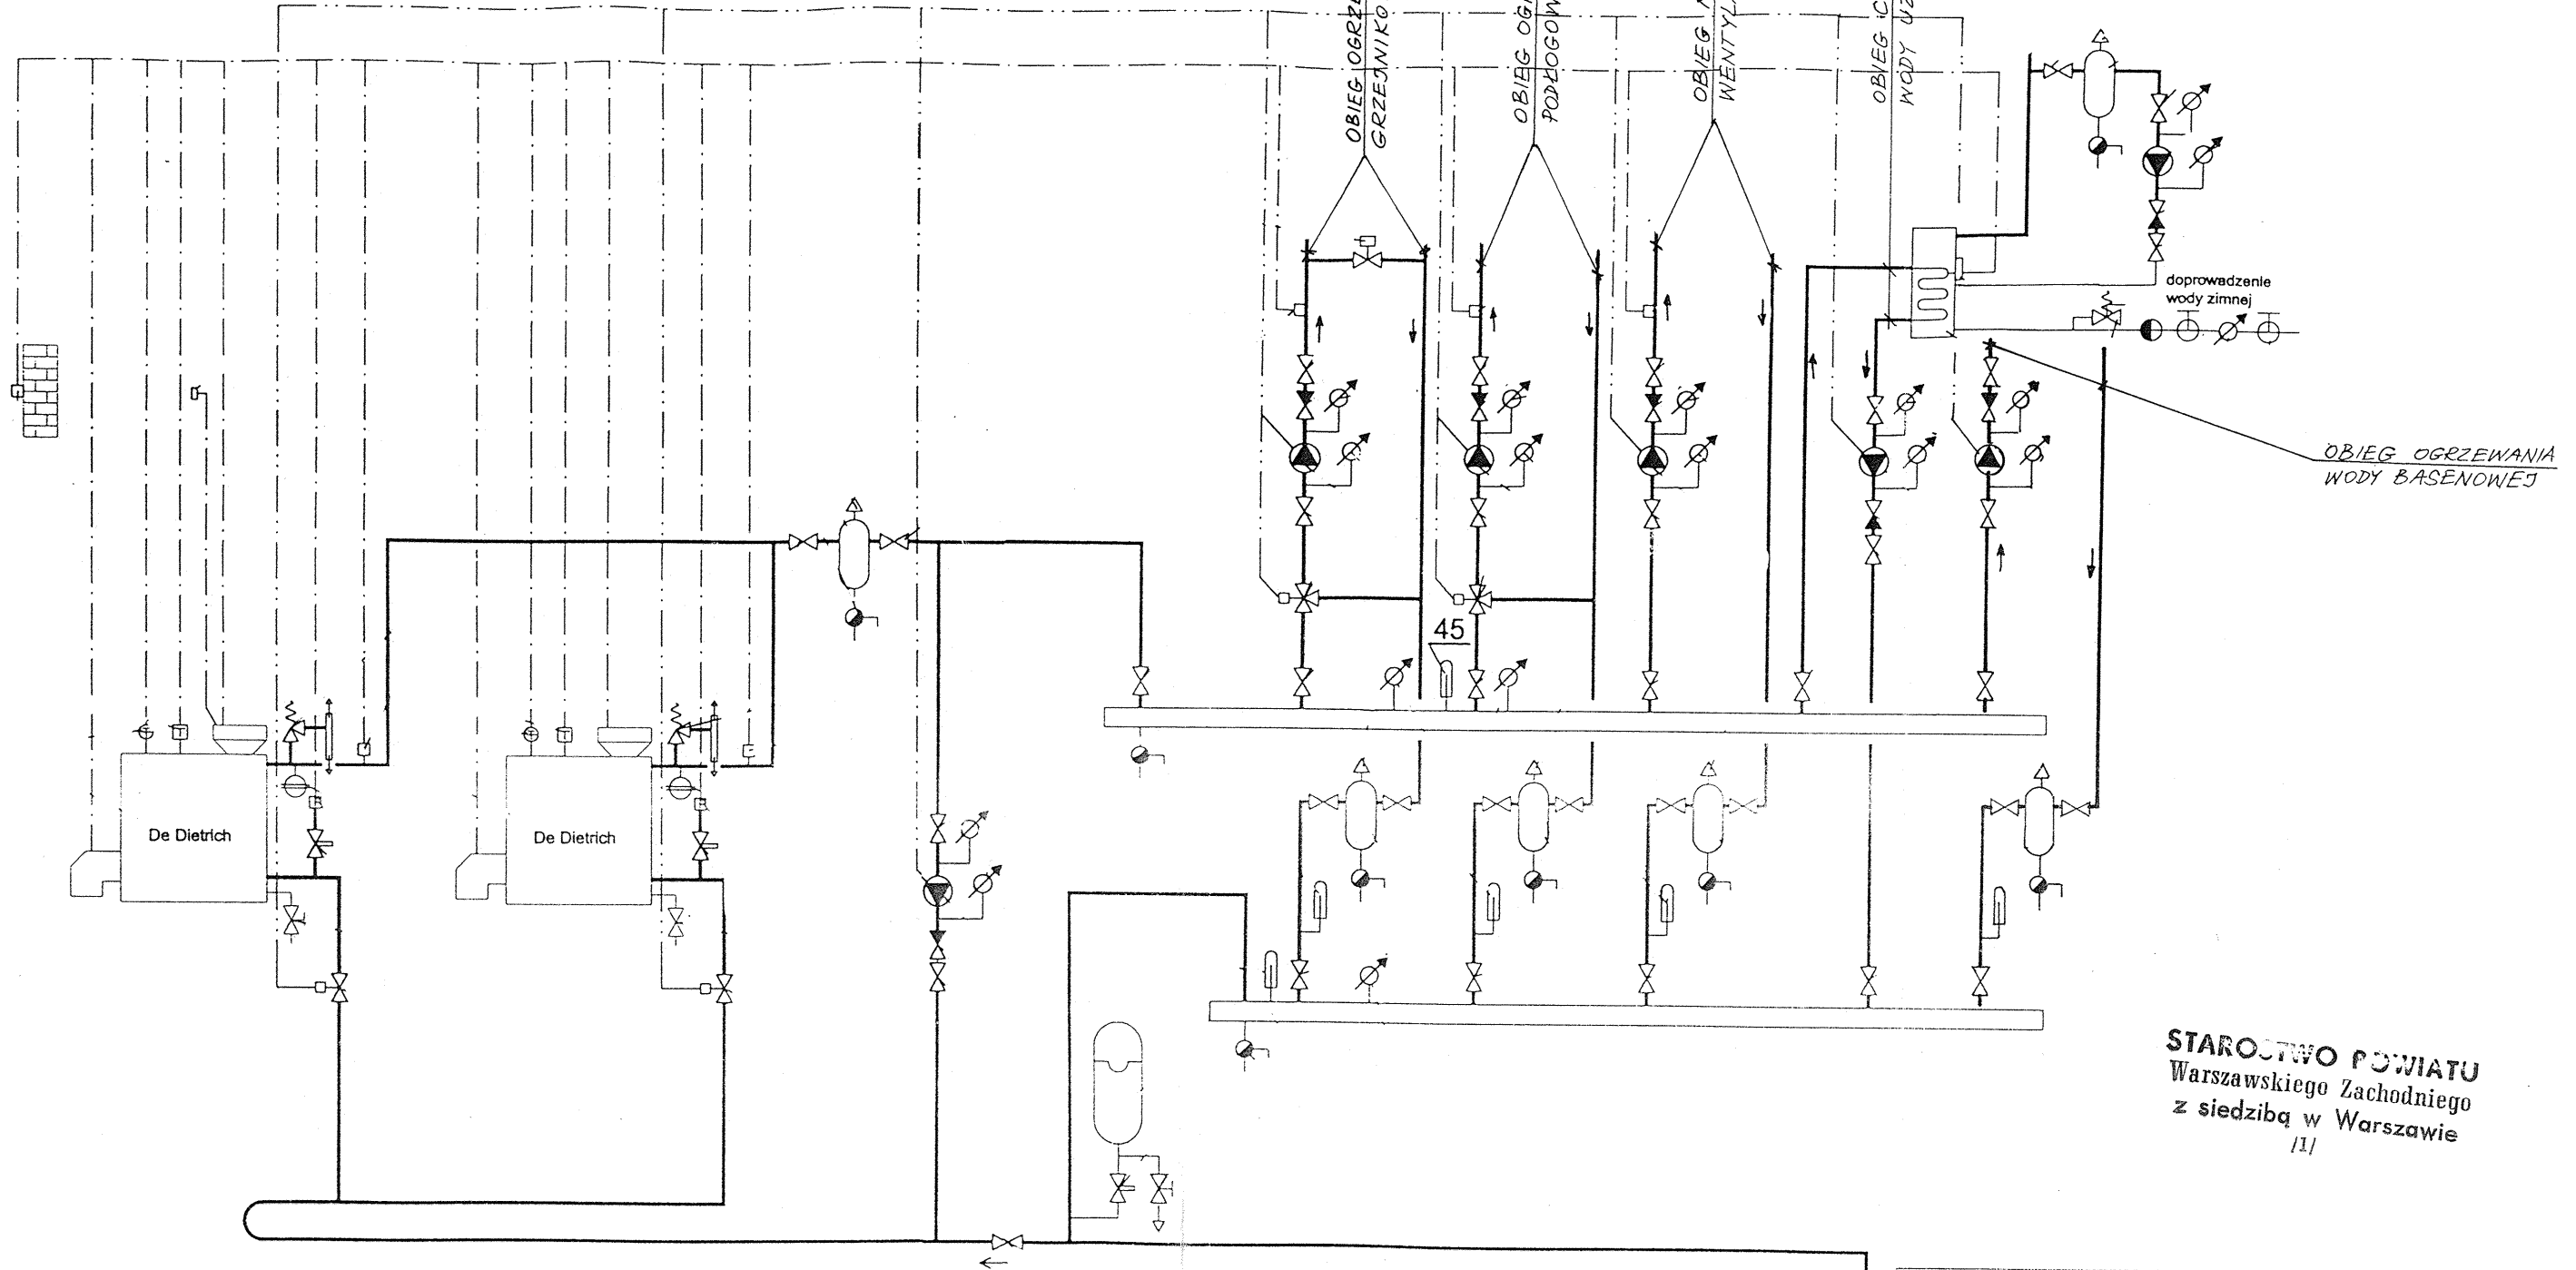

- - - - - Połączenia elektryczne - schemat ideowy
 ———— Przewody niskiego napięcia

doprowadzenie wody zimnej

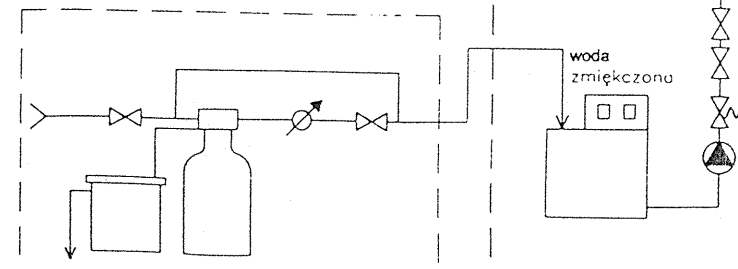

STACJA UZDATNIANIA WODY INSTALACYJNEJ

STAROSTWO POWIATU
 Warszawskiego Zachodniego
 z siedzibą w Warszawie
 1/1

TEMAT		KRYTA PŁYWALNIA W OŻAROWIE MAZOWIECKIM ULSZKOLNA RÓG POZNAŃSKIEJ	
FAZA		PROJEKT BUDOWLANY	
BRANZA		INSTALACJE SANITARNE	
RYSUNEK		SCHEMAT CIEPLNY - KOTŁOWNIA I WĘZEŁ CIEPLNY	
AUTOR:	K. EJSMOND	FIRMA	ZAKŁAD ROZWOJU NOWYCH TECHNIK OCHRONY ŚRODOWISKA ELIMP
SPRAWDZ.:	INŻ. ZB. WITKOWSKI	UL. CYBERNETYKI 13 02-677 Warszawa tel./fax. +4822 8531699	
DATA:	LIPIEC 2000	SKALA:	1:100
		NR RYS.	17