

UCHWAŁA NR XIX/175/25
RADY MIEJSKIEJ W OŻAROWIE MAZOWIECKIM
z dnia 25 września 2025 r.

**w sprawie przystąpienia do sporządzenia miejscowego planu zagospodarowania przestrzennego gminy
Ożarów Mazowiecki dla części wsi Mory, dla działki ewidencyjnej nr 34/10**

Na podstawie art. 14 ust. 1 ustawy z dnia 27 marca 2003 r. o planowaniu i zagospodarowaniu przestrzennym (t.j. Dz. U. z 2024 r. poz. 1130, 1907, 1940, 527 i 680), w związku z art. 7 ust. 1 pkt 1 i art. 18 ust. 2 pkt 5 ustawy z dnia 8 marca 1990 r. o samorządzie gminnym (t.j. Dz. U. z 2025 r. poz. 1153) Rada Miejska w Ożarowie Mazowieckim uchwala, co następuje:

§ 1. Przystępuje się do sporządzenia miejscowego planu zagospodarowania przestrzennego gminy Ożarów Mazowiecki dla części wsi Mory, dla działki ewidencyjnej nr 34/10.

§ 2. 1. Granice obszaru do objęcia miejscowym planem zagospodarowania przestrzennego, które oznaczono na załączniku graficznym do uchwały literami A-B-C-D-A, są tożsame z granicami działki ewidencyjnej nr 34/10 z obrębu ewidencyjnego Mory.


2. Granice obszaru do objęcia miejscowym planem zagospodarowania przestrzennego przedstawione są na załączniku graficznym stanowiącym załącznik do niniejszej uchwały.

§ 3. Wykonanie uchwały powierza się Burmistrzowi Ożarowa Mazowieckiego.

§ 4. Uchwała wchodzi w życie z dniem podjęcia.

Przewodniczący Rady Miejskiej:
Andrzej Cichal

Załącznik do uchwały nr XIX/175/25
Rady Miejskiej w Ożarowie Mazowieckim
z dnia 25 września 2025 r.

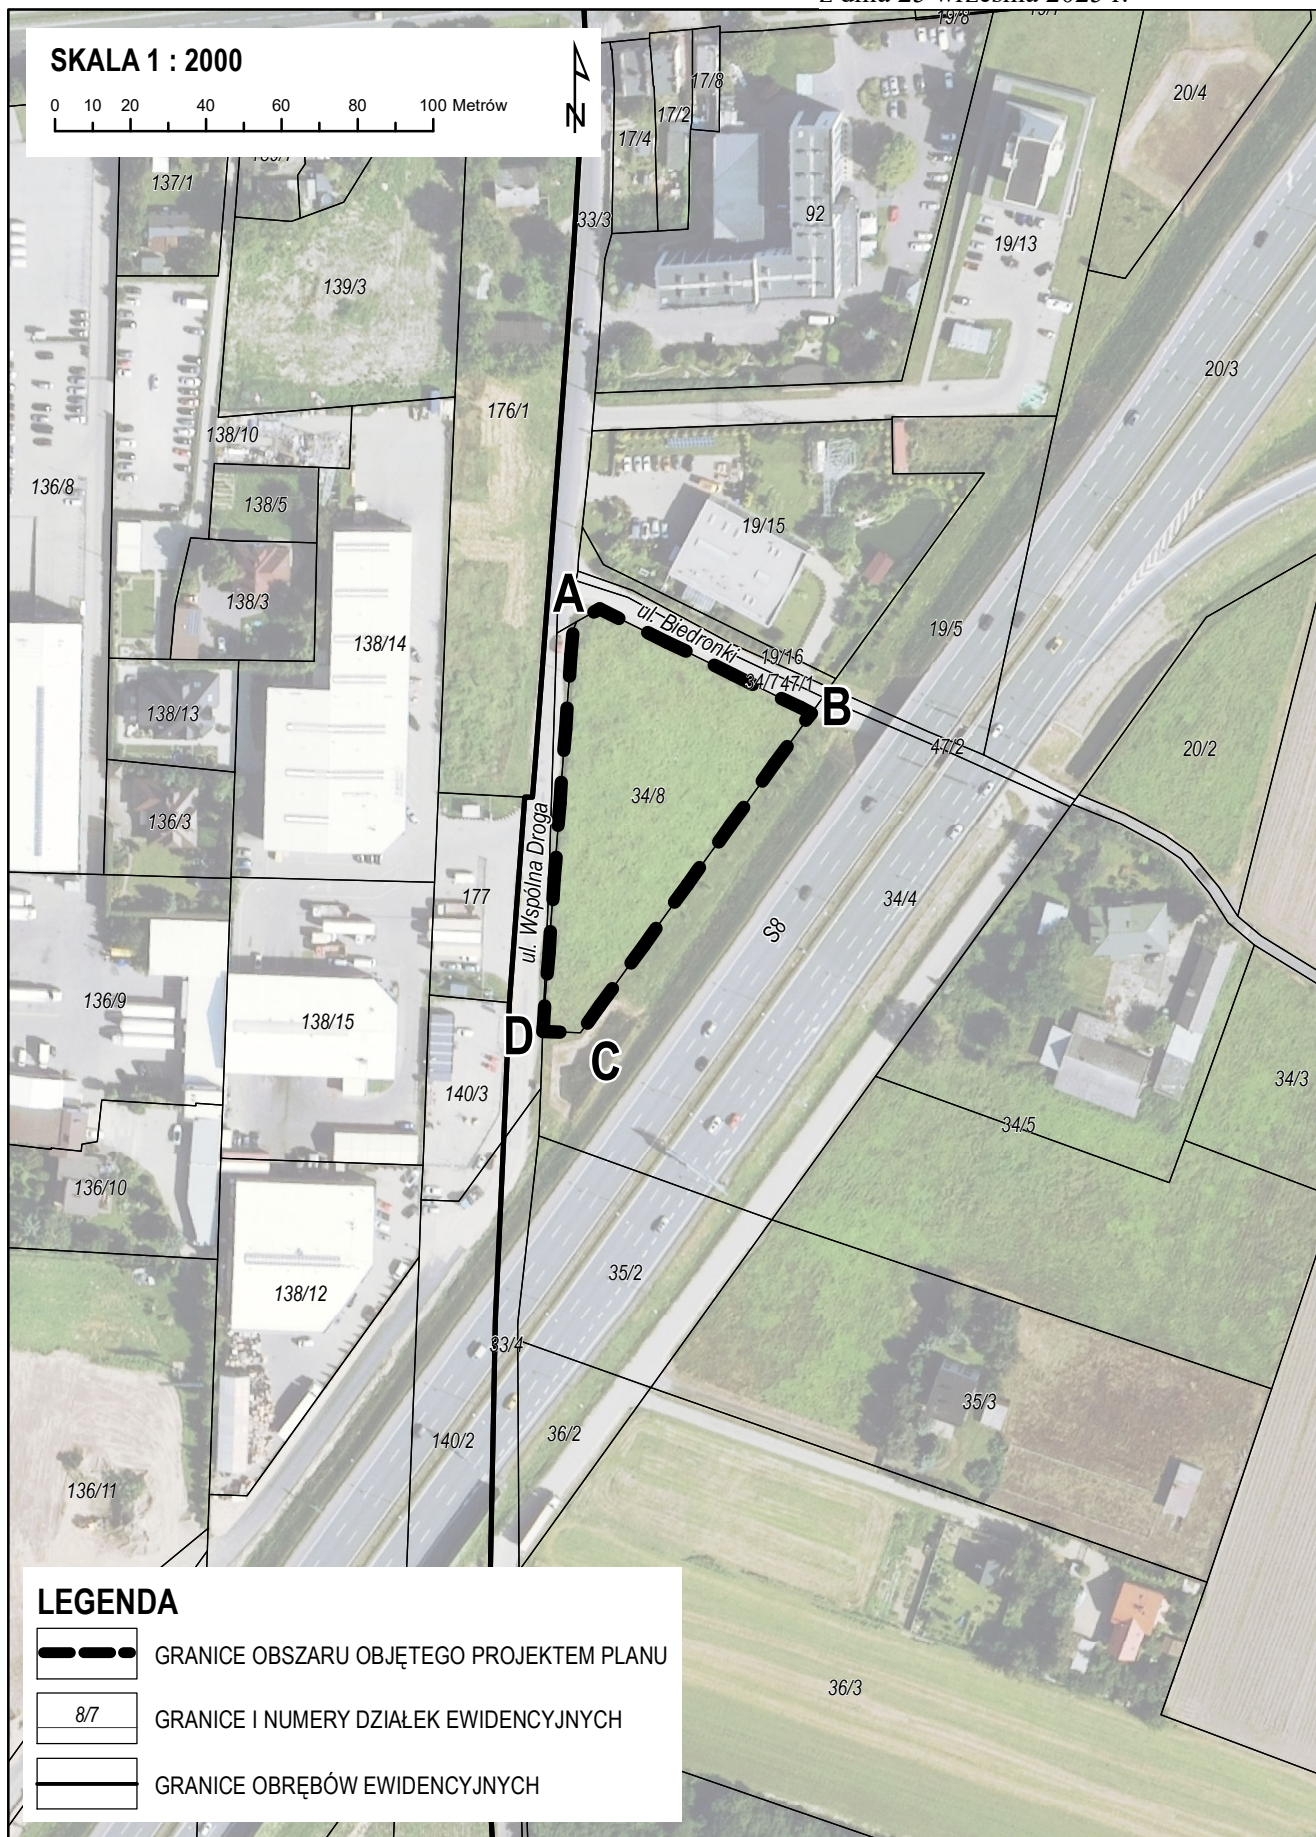

Uzasadnienie

w sprawie uchwały o przystąpieniu do sporządzenia miejscowego planu zagospodarowania przestrzennego gminy Ożarów Mazowiecki dla części wsi Mory, dla działki ewidencyjnej nr 34/10

Podejmuje się uchwałę w sprawie przystąpienia do sporządzenia **miejscowego planu zagospodarowania przestrzennego gminy Ożarów Mazowiecki dla części wsi Mory, dla działki ewidencyjnej nr 34/10** zwanego dalej planem, po przeprowadzeniu analizy zasadności i zbadaniu stopnia zgodności przewidywanych rozwiązań z ustaleniami Studium uwarunkowań i kierunków zagospodarowania przestrzennego gminy Ożarów Mazowiecki.

Obszar do objęcia projektem planu podlega ustaleniom Miejscowego planu zagospodarowania przestrzennego gminy Ożarów Mazowiecki dla obszaru Macierzysz – Jawczyce – Mory – część I, uchwalonego Uchwałą Nr LXII/638/18 Rady Miejskiej Ożarowie Mazowieckim z dnia 4 października 2018 r. (opublikowanego w Dzienniku Urzędowym Województwa Mazowieckiego z 05.11.2018 r., poz. 10559).

Zgodnie z obowiązującym miejscowym planem zagospodarowania przestrzennego, obszar wyznaczony do sporządzenia planu jest przeznaczony pod tereny zabudowy usługowej, obiektów produkcyjnych, składów i magazynów.

Celem sporządzanego planu będzie określenie zasad i metod kształtowania ładu przestrzennego przy szczególnym uwzględnieniu projektowanego przeznaczenia terenu, linii rozgraniczających, linii zabudowy w dostosowaniu do stanu obecnego i perspektywicznego zainwestowania.

Projekt planu zostanie sporządzony z uwzględnieniem stosownych standardów przy zapisywaniu ustaleń projektu planu, wprowadzonych rozporządzeniem Ministra Rozwoju i Technologii z dnia 17 grudnia 2021 r. w sprawie wymaganego zakresu projektu miejscowego planu zagospodarowania przestrzennego.

Załącznikiem do niniejszego uzasadnienia projektu uchwały jest Analiza dotycząca zasadności przystąpienia do sporządzenia miejscowego planu zagospodarowania przestrzennego gminy Ożarów Mazowiecki dla części wsi Mory, dla działki ewidencyjnej nr 34/10 oraz stopnia zgodności przewidywanych rozwiązań z ustaleniami Studium uwarunkowań i kierunków zagospodarowania przestrzennego gminy Ożarów Mazowiecki.

ANALIZA

dotycząca zasadności przystąpienia do sporządzenia **miejscowego planu zagospodarowania przestrzennego gminy Ożarów Mazowiecki dla części wsi Mory, dla działki ewidencyjnej nr 34/10** oraz stopnia zgodności przewidywanych rozwiązań z ustaleniami Studium uwarunkowań i kierunków zagospodarowania przestrzennego gminy Ożarów Mazowiecki

I. TEREN OBJĘTY ANALIZĄ

Analizą objęto obszar o powierzchni ok. 0,4129 ha, którego granice oznaczono na załączniku graficznym do uchwały literami A-B-C-D-A i są tożsame z granicami działki ewidencyjnej nr 34/10 z obrębu ewidencyjnego Mory.

II. STAN ISTNIEJĄCY ZAGOSPODAROWANIA TERENU

Na terenie do objęcia planem miejscowym znajdują się tereny niezainwestowane. Analizowany obszar znajduje się w zasięgu infrastruktury technicznej zlokalizowanej w ulicy Wspólna Droga i w ulicy Biedronki.

III. ANALIZA DOTYCHCZAS OBOWIĄZUJĄCYCH USTALEŃ PLANISTYCZNYCH

Na obszarze do objęcia projektem planu obowiązują ustalenia Miejscowego planu zagospodarowania przestrzennego gminy Ożarów Mazowiecki dla obszaru Macierzysz – Jawczyce – Mory – część I, uchwalonego Uchwałą Nr LXXII/638/18 Rady Miejskiej Ożarów Mazowiecki z dnia 4 października 2018 r. (opublikowanego w Dzienniku Urzędowym Województwa Mazowieckiego z 05.11.2018 r., poz. 10559).

Zgodnie z obowiązującym miejscowym planem zagospodarowania przestrzennego, obszar wyznaczony do sporządzenia planu jest przeznaczony pod tereny zabudowy usługowej, obiektów produkcyjnych, składów i magazynów.

IV. OPIS PRZEWIDYWANYCH ROZWIĄZAŃ

Stwierdzono konieczność rozpoczęcia procedury sporządzenia „**Miejscowego planu zagospodarowania przestrzennego gminy Ożarów Mazowiecki dla części wsi Mory, dla działki ewidencyjnej nr 34/10**” w trybie ustawy z dnia 27 marca 2003 r. o planowaniu i zagospodarowaniu przestrzennym w celu określenia zasad i metod kształtowania ładu przestrzennego przy szczególnym uwzględnieniu projektowanego przeznaczenia terenu, linii rozgraniczających, linii zabudowy w dostosowaniu do stanu obecnego i perspektywicznego zainwestowania.

V. STOPIEŃ ZGODNOŚCI PRZEWIDYWANYCH ROZWIĄZAŃ Z USTALENIAMI STUDIUM

1. Studium uwarunkowań i kierunków zagospodarowania przestrzennego gminy Ożarów Mazowiecki uchwalone uchwałą Nr LXXIV/683/23 Rady Miejskiej w Ożarowie Mazowiecki z dnia 14 grudnia 2023 r., teren wskazany do sporządzenia miejscowego planu zagospodarowania przestrzennego przeznacza pod:

AG – tereny aktywności gospodarczej.

2. Teren wyznaczony do sporządzenia miejscowego planu zagospodarowania przestrzennego i przeznaczony w Studium uwarunkowań i kierunków zagospodarowania przestrzennego gminy Ożarów Mazowiecki pod zainwestowanie, położony jest w obrębie ewidencyjnym Mory. W obszarze wyznaczonym do sporządzenia miejscowego planu zagospodarowania przestrzennego nie występują grunty leśne. W obszarze wyznaczonym do sporządzenia miejscowego planu zagospodarowania przestrzennego występują grunty klas chronionych, dla których uzyskano zgody na przeznaczenie na cele nierolnicze do planu obowiązującego.

VI. ZASADNOŚĆ PRZYSTĄPIENIA DO SPORZĄDZANIA PLANU

1. Po przeprowadzeniu analizy dotyczącej potrzeb inwestycyjnych oraz uwarunkowań stanu istniejącego, uwarunkowań i kierunków rozwoju terenów określonych w Studium, w świetle obowiązujących przepisów ustawy o planowaniu i zagospodarowaniu przestrzennym, należy stwierdzić, że przystąpienie do sporządzenia miejscowego planu zagospodarowania przestrzennego jest zasadne.

2. Należy przystąpić do sporządzenia miejscowego planu zagospodarowania przestrzennego w celu określenia zasad i metod kształtowania ładu przestrzennego przy szczególnym uwzględnieniu projektowanego przeznaczenia terenu, linii rozgraniczających, linii zabudowy w dostosowaniu do stanu obecnego i perspektywicznego zainwestowania.

VII. NIEZBĘDNY ZAKRES PRAC PLANISTYCZNYCH

Obszar opracowania

Zgodnie z opisem w pkt. I analizy.

Zakres merytoryczny

Projekt miejscowego planu zagospodarowania przestrzennego zostanie sporządzony z uwzględnieniem stosownych standardów przy zapisywaniu ustaleń w projekcie planu, wprowadzonych rozporządzeniem Ministra Rozwoju i Technologii z dnia 17 grudnia 2021 r. w sprawie wymaganego zakresu projektu miejscowego planu zagospodarowania przestrzennego, odpowiednio do zakresu planu, z uwzględnieniem stosownej problematyki wskazanej art. 15 ustawy z dnia 27 marca 2003 r. o planowaniu i zagospodarowaniu przestrzennym oraz ustawy o udostępnianiu informacji o środowisku i jego ochronie, udziale społeczeństwa w ochronie środowiska oraz o ocenach oddziaływania na środowisko.

Zakres prac

Do planu zagospodarowania zostanie wykorzystane Opracowanie ekofizjograficzne z 2021 r. Odpowiednio do zakresu miejscowego planu zagospodarowania przestrzennego należy sporządzić prognozę oddziaływania na środowisko i prognozę skutków finansowych uchwalenia planu miejscowego.

Materiały geodezyjne

Odpowiednio do zakresu miejscowego planu zagospodarowania przestrzennego zostanie sporządzony rysunek planu. Rysunek planu zostanie sporządzony na mapie w skali 1:1000, stanowiącej urzędową kopię sekcji mapy zasadniczej.