



MIEJSCOWY PLAN ZAGOSPODAROWANIA PRZESTRZENNEGO GMINY OŻARÓW MAZOWIECKI DLA CZĘŚCI WSI MORY, DLA DZIAŁKI EWIDENCYJNEJ NR 34/10

CZĘŚĆ GRAFICZNA PLANU
SKALA 1:1000

0 10 20 30 40 50 Metrów

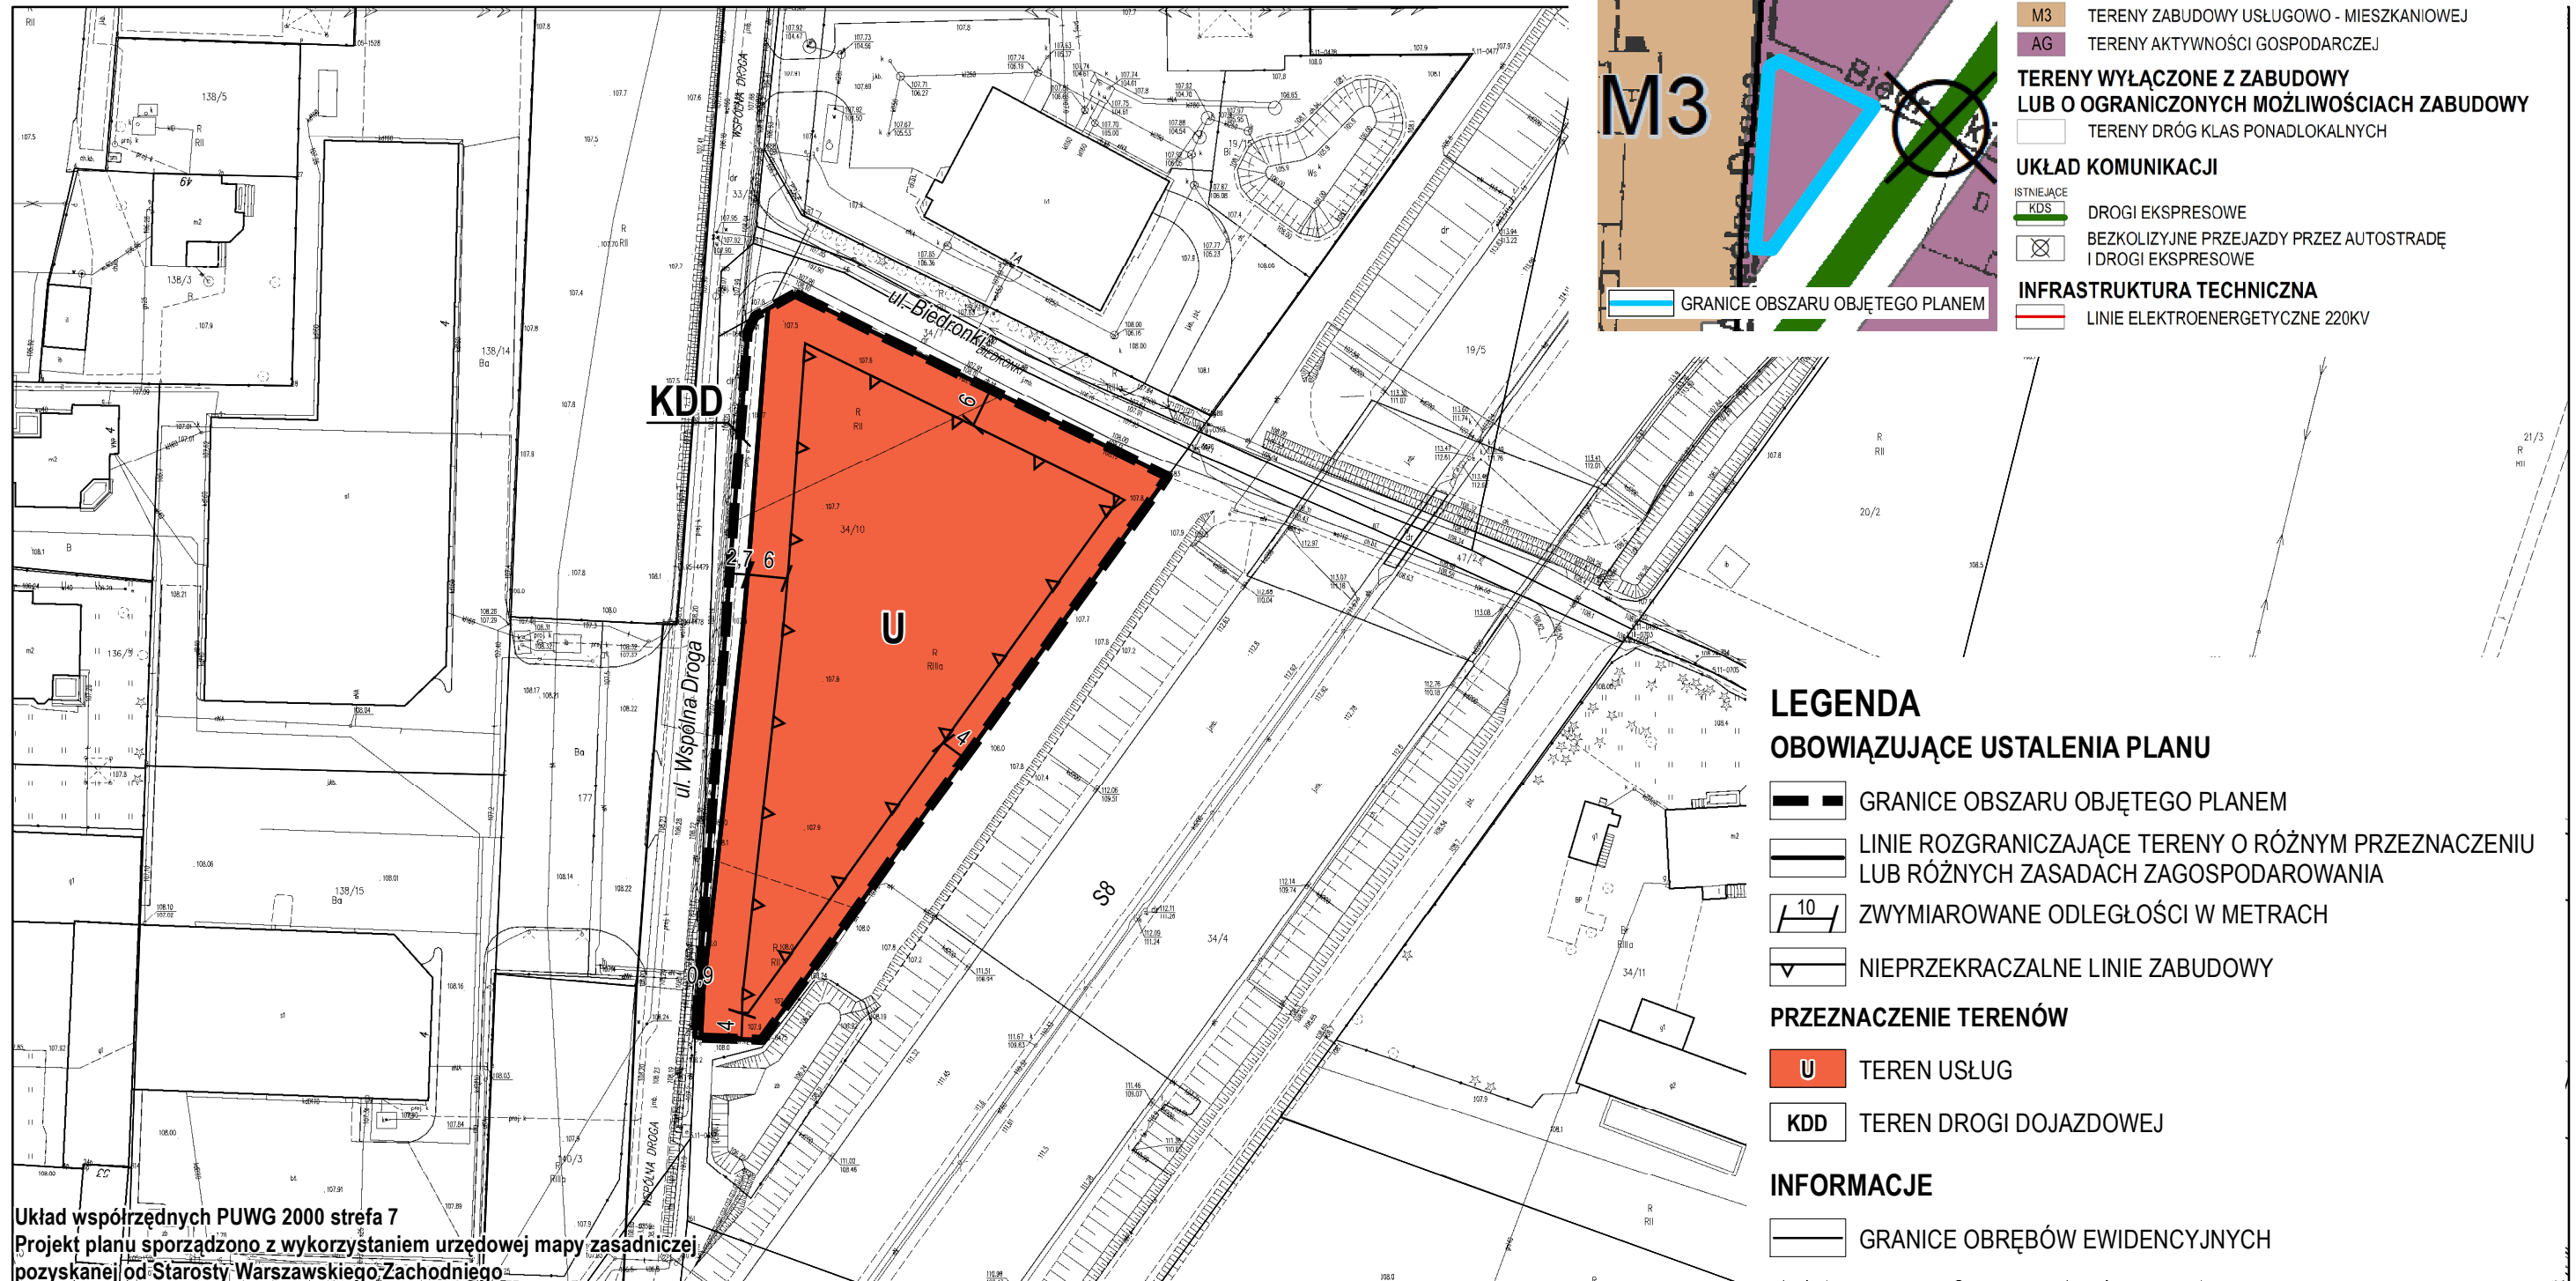

WYRYS ZE STUDIUM UWARUNKOWAŃ I KIERUNKÓW ZAGOSPODAROWANIA PRZESTRZENNEGO GMINY OŻARÓW MAZOWIECKI

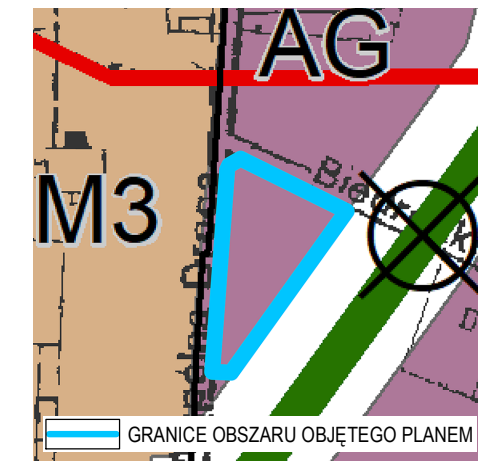

- LEGENDA**
- GRANICE OBRĘBÓW
 - TERENY PRZEZNACZONE POD ZABUDOWĘ**
 - M3 TERENY ZABUDOWY USŁUGOWO - MIESZKANIOWEJ
 - AG TERENY AKTYWNOŚCI GOSPODARCZEJ
 - TERENY WYŁĄCZONE Z ZABUDOWY LUB O OGRANICZONYCH MOŻLIWOŚCIACH ZABUDOWY**
 - TERENY DRÓG KLAS PONADLOKALNYCH
 - UKŁAD KOMUNIKACJI**
 - ISTNIEJĄCE
 - KDS DROGI EKSPRESOWE
 - BEZKOLIZYJNE PRZEJAZDY PRZEZ AUTOSTRADĘ I DROGI EKSPRESOWE
 - INFRASTRUKTURA TECHNICZNA**
 - LINIE ELEKTROENERGETYCZNE 220KV

- LEGENDA**
- OBOWIĄZUJĄCE USTALENIA PLANU**
- GRANICE OBSZARU OBJĘTEGO PLANEM
 - LINIE ROZGRANICZAJĄCE TERENY O RÓŻNYM PRZEZNACZENIU LUB RÓŻNYCH ZASADACH ZAGOSPODAROWANIA
 - 10 ZWYMIAROWANE ODLEGŁOŚCI W METRACH
 - NIEPRZEKRACZALNE LINIE ZABUDOWY
- PRZEZNACZENIE TERENÓW**
- U TEREN USŁUG
 - KDD TEREN DROGI DOJAZDOWEJ
- INFORMACJE**
- GRANICE OBRĘBÓW EWIDENCYJNYCH

Układ współrzędnych PUWG 2000 strefa 7
Projekt planu sporządzono z wykorzystaniem urzędowej mapy zasadniczej
pозyskanej od Starosty Warszawskiego Zachodniego