


załącznik nr 2 do decyzji nr 117/2018 z dnia 17.09.2018 r.  
WGP.6733.1.18.2018

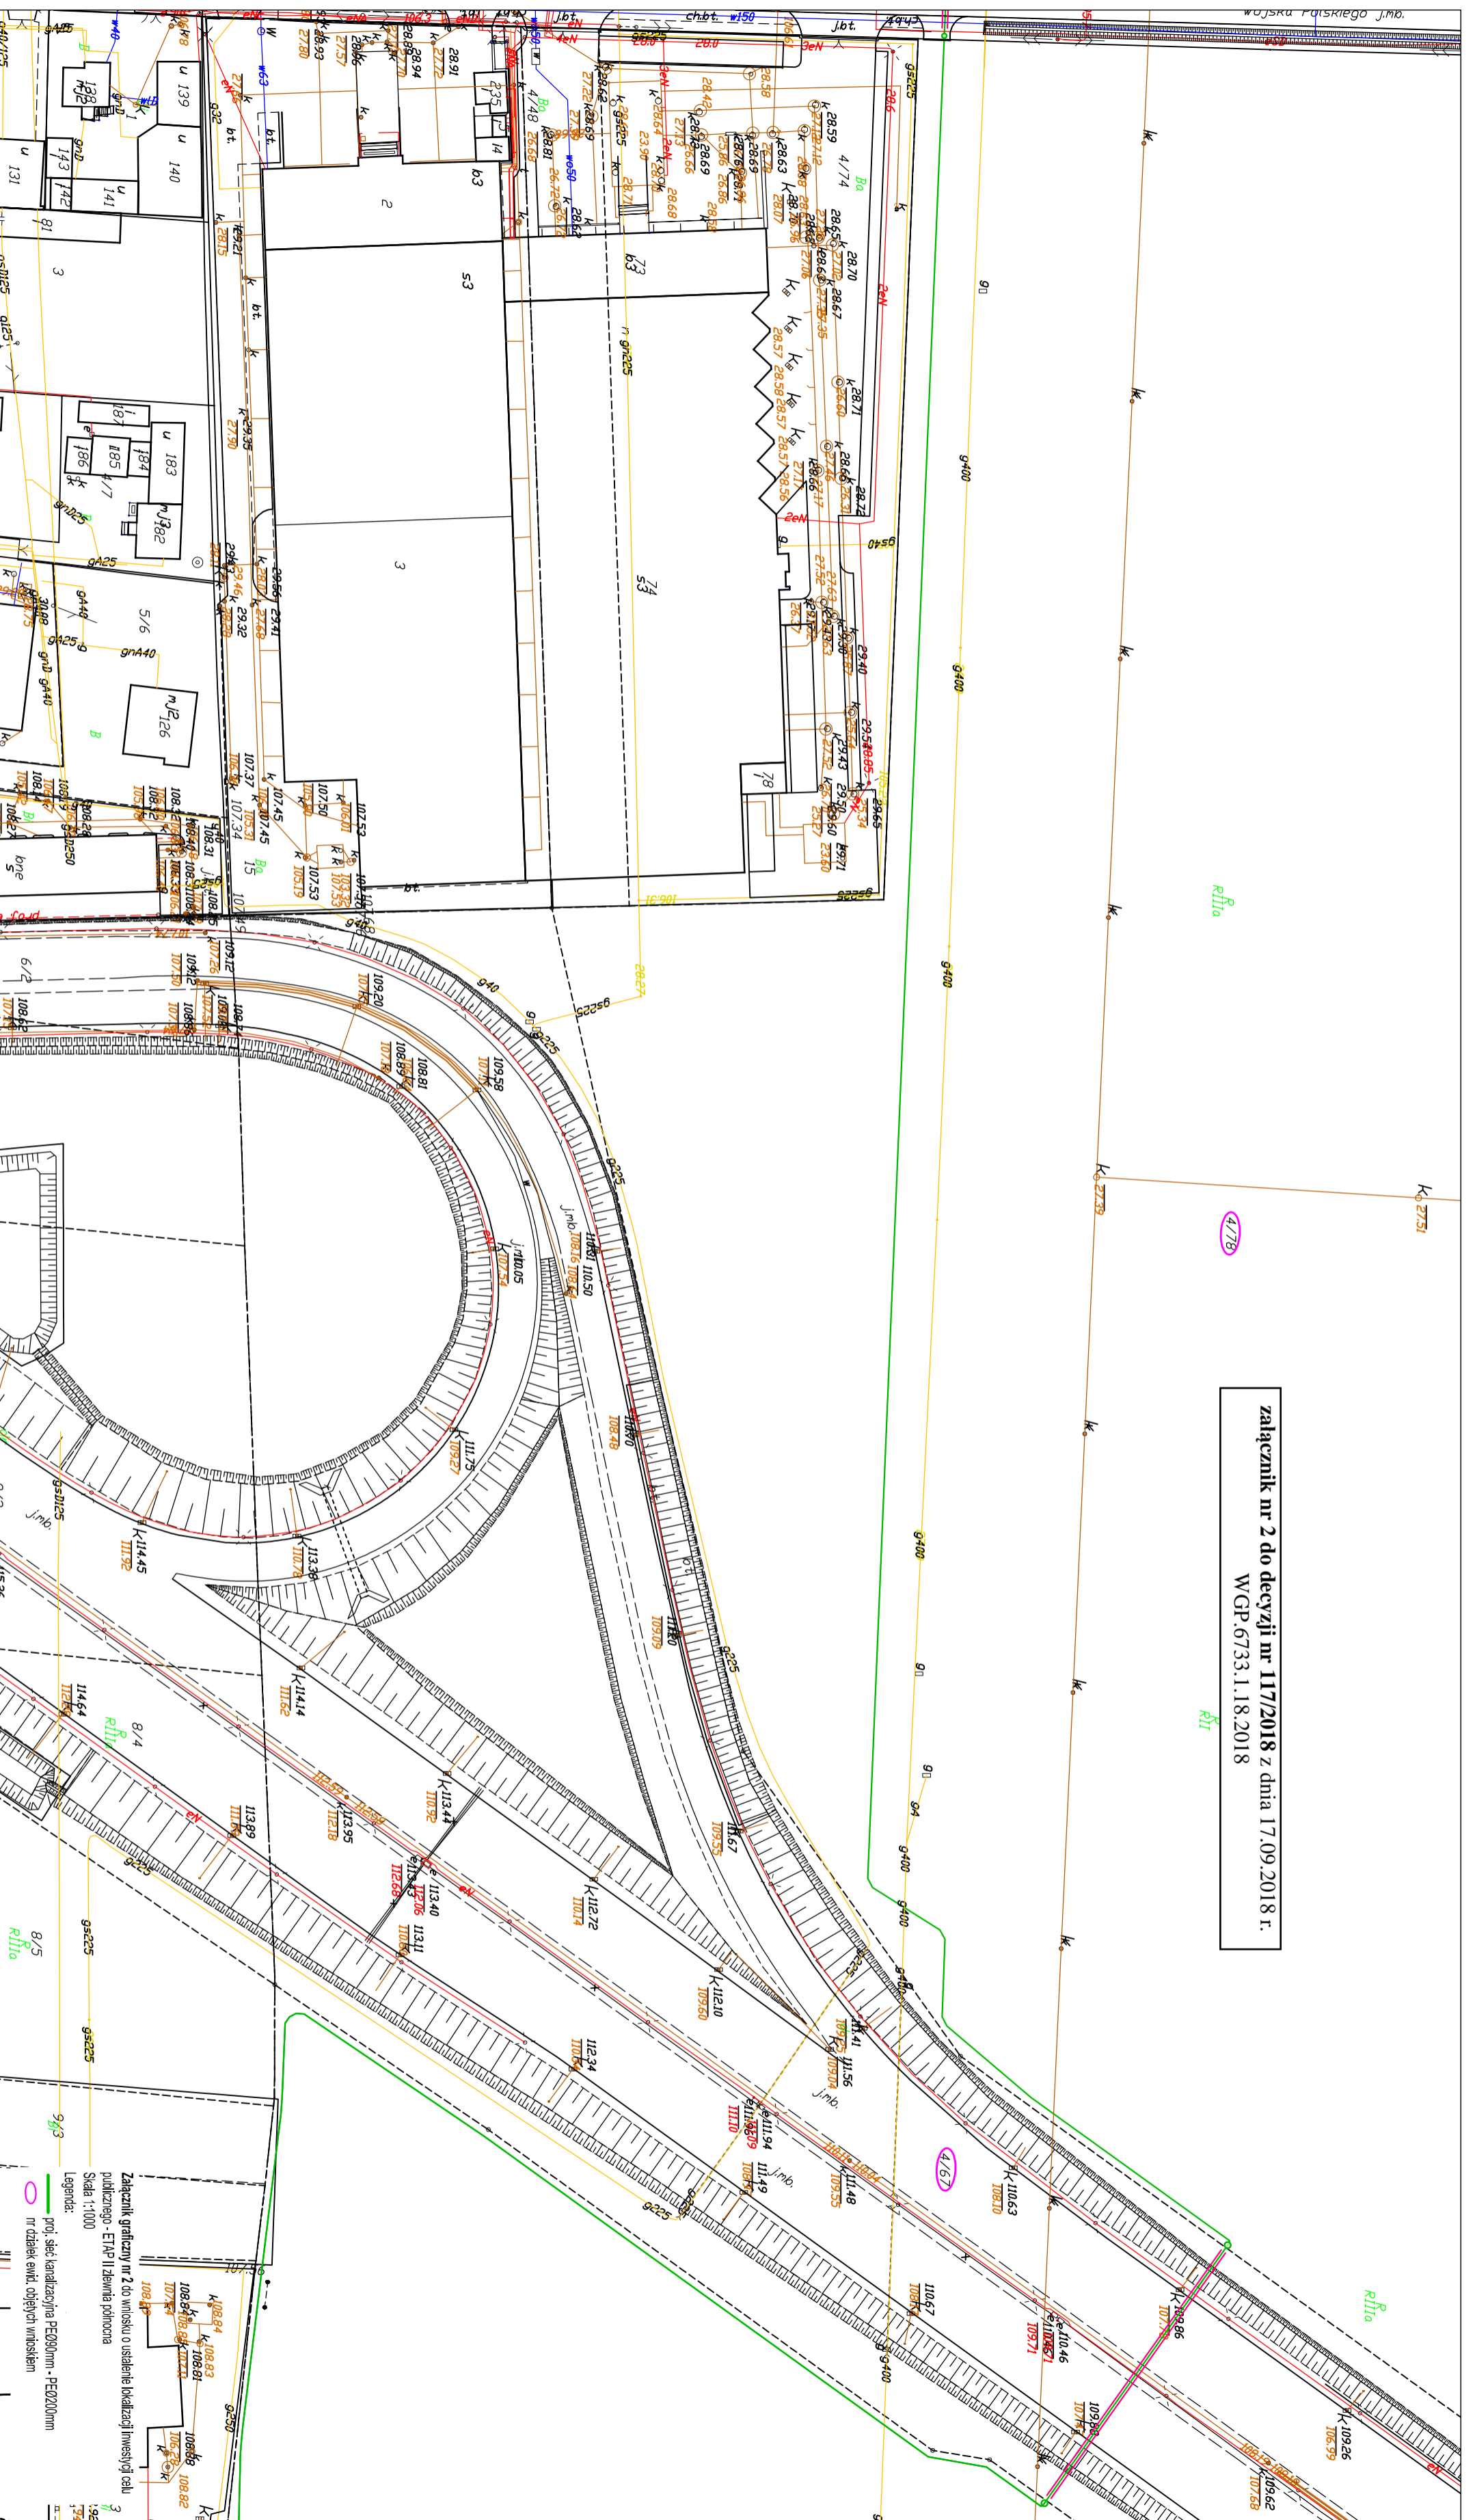

Załącznik graficzny nr 2 do wniosku o ustalenie lokalizacji inwestycji celu publicznego - ET/AP II Ziemia polnoocna  
Skala 1:1000  
Legenda:  
- pos. siec kanalizacyjna PE0200mm - PE0200mm  
- nr dzialek ewid. objętych wnioskiem