


załącznik nr 1 do decyzji nr II7/2018 z dnia 17.09.2018 r.  
WGP.6733.1.18.2018

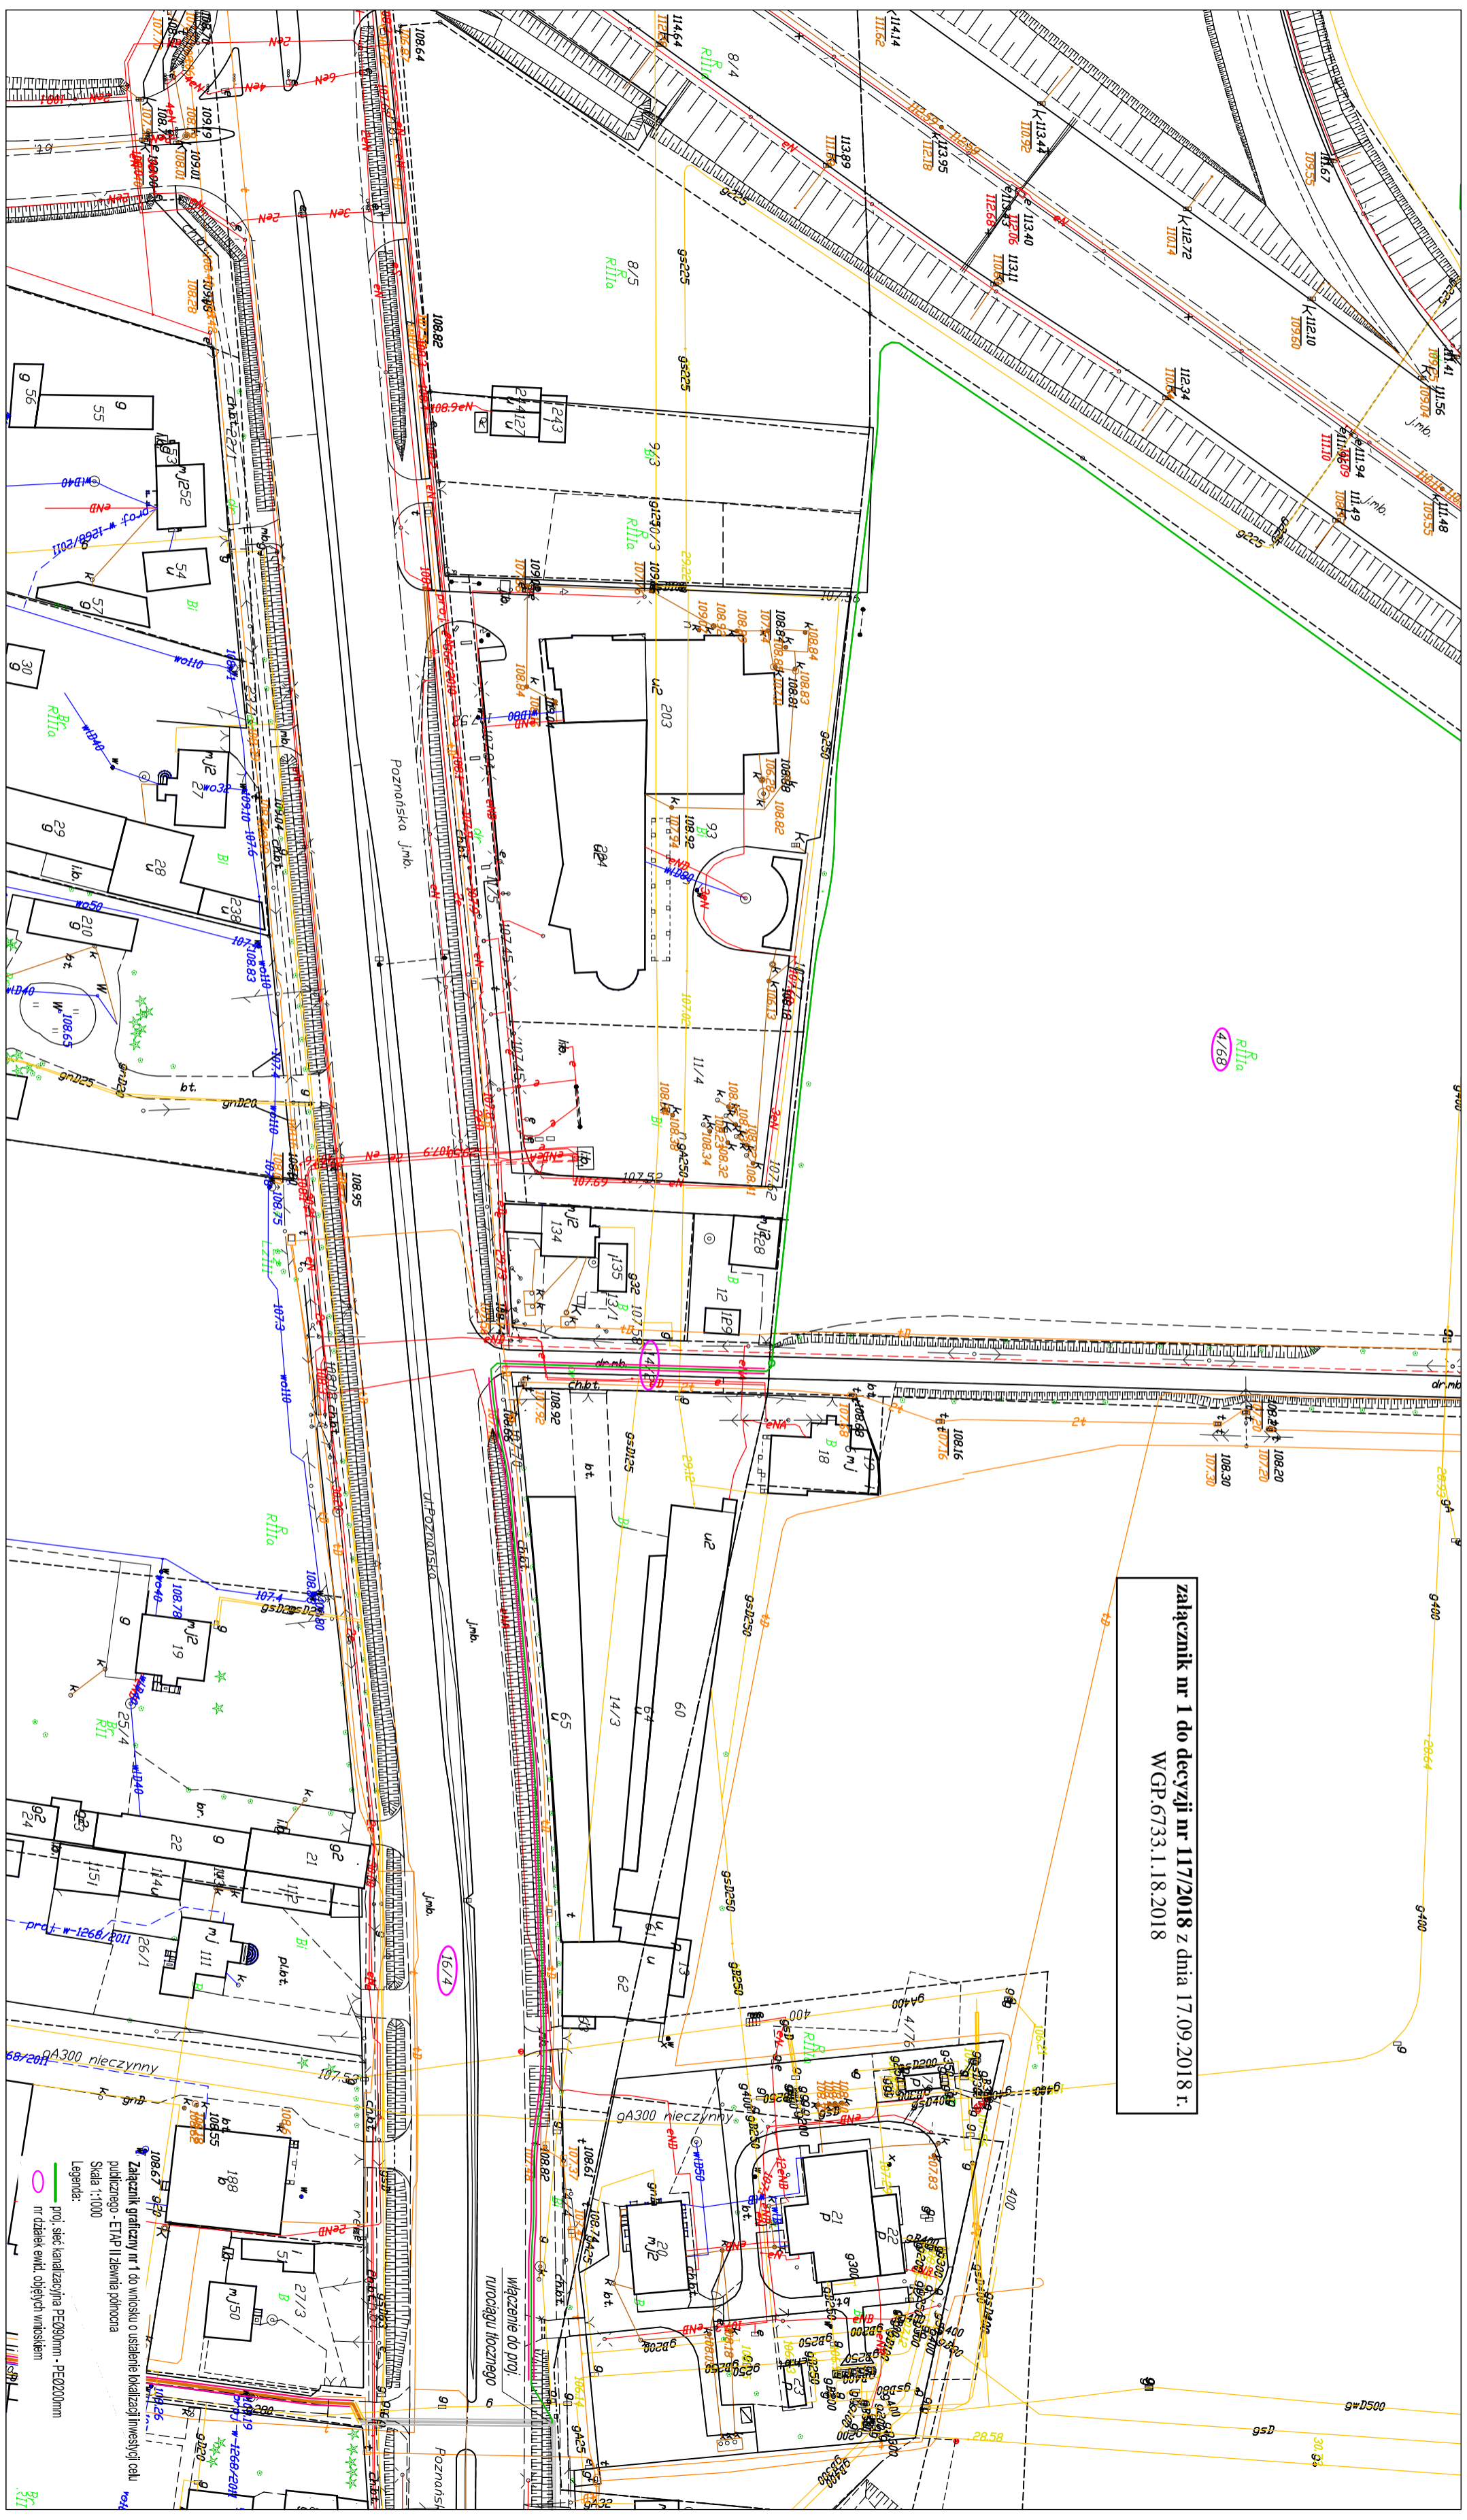

gA300 nieczynny  
Załącznik graficzny nr 1 do wniosku o ustalenie lokalizacji inwestycji celu publicznego - ETAP II zlewnia pomocna  
Skala 1:1000  
Legenda:  
- pol. siec kanalizacyjna PE200mm - PE200mm  
- nr dzialek ewid. objętych wnioskiem